



# Bilaga 5

## Principsektion erosionsskydd och strandskoning

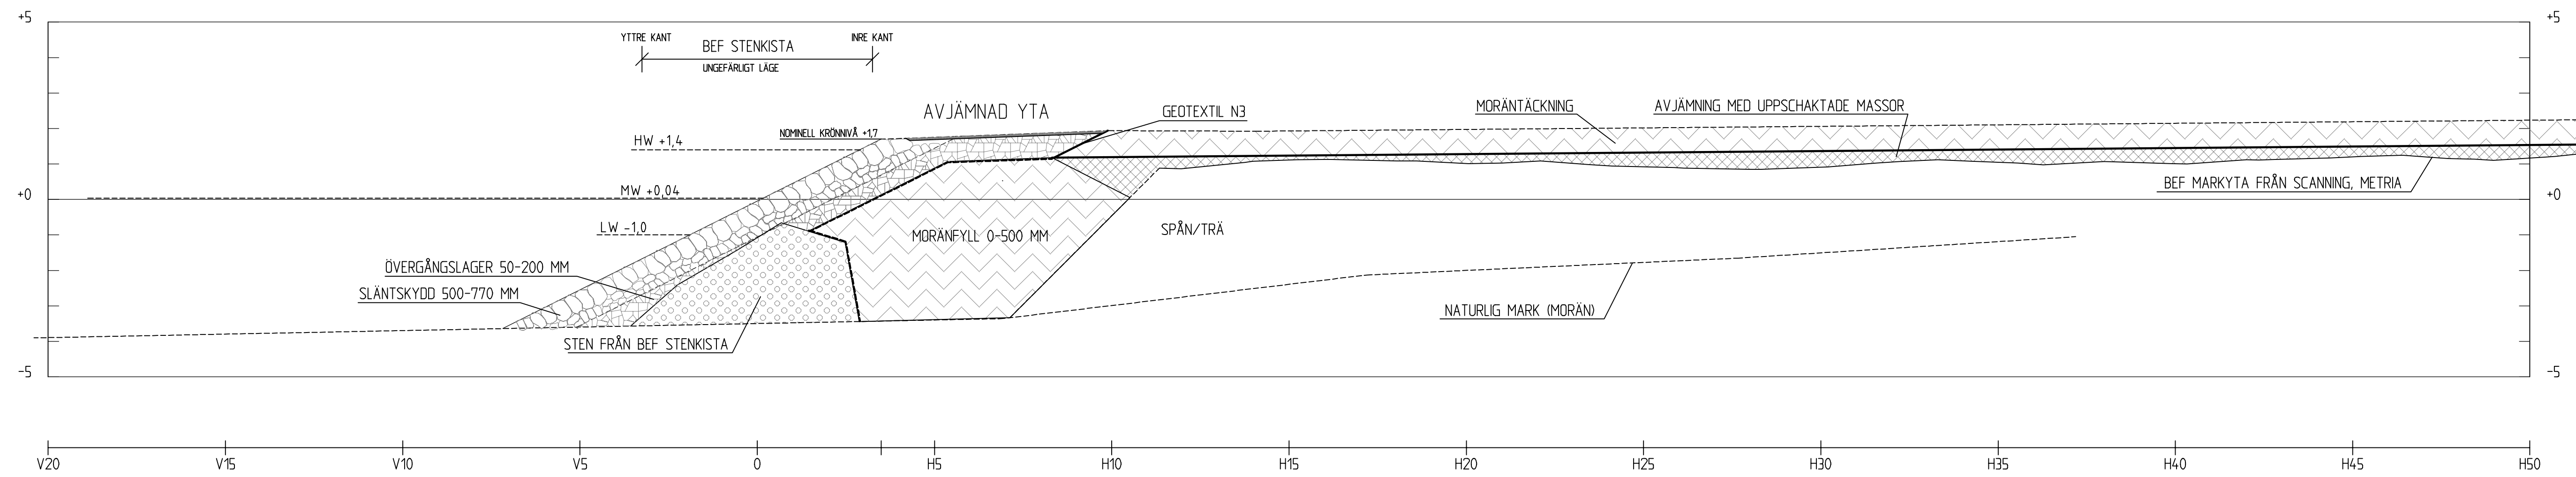


PRINCIPSEKTION EROSIONSSKYDD LÅNGGRUNDET SEKTION CA 0/040 - 0/780  
1: 100 (A1)

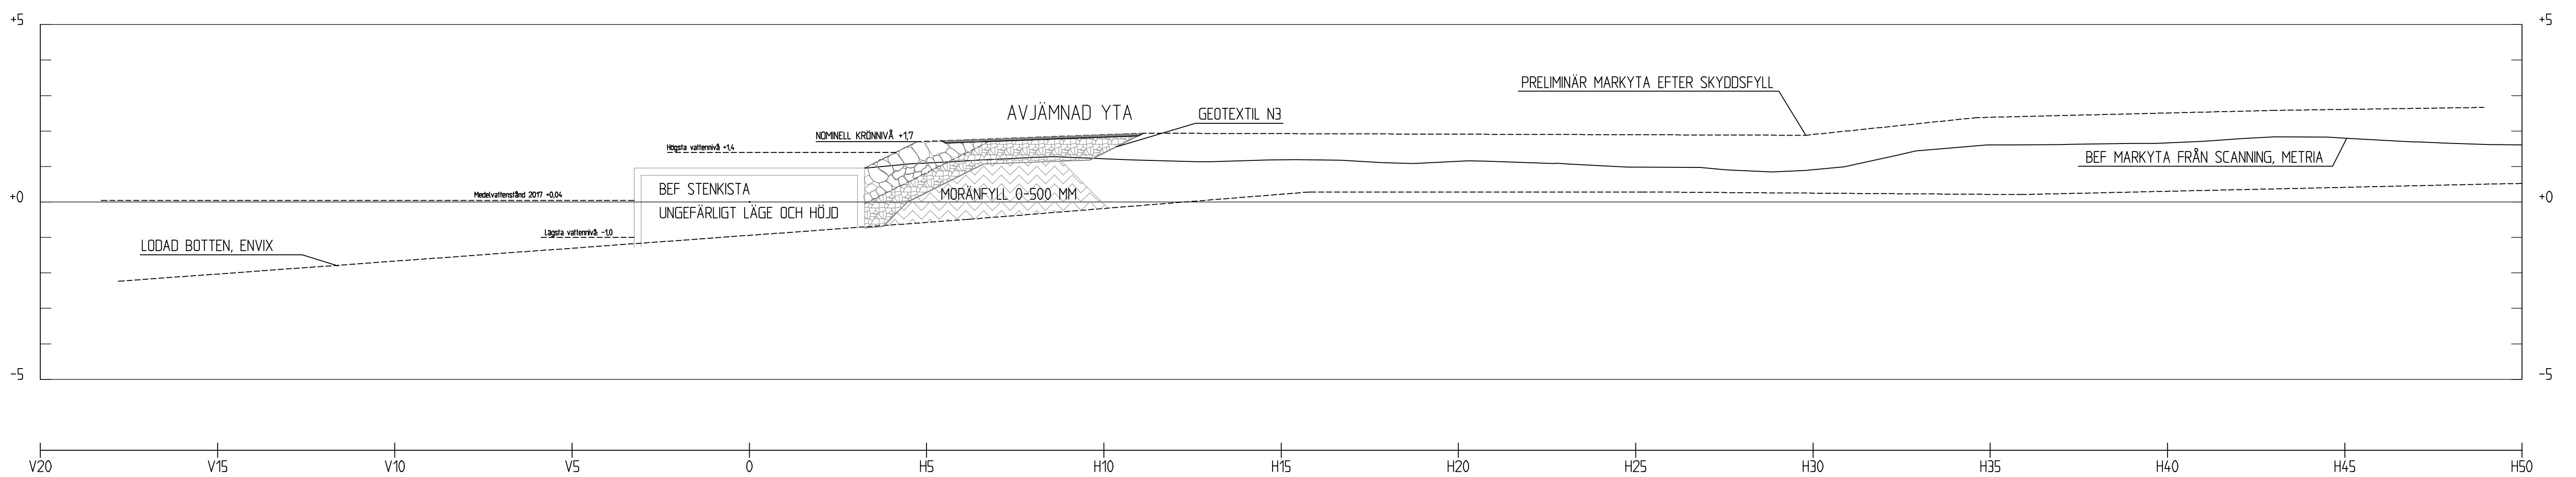

PRINCIPSEKTION EROSIONSSKYDD LÅNGGRUNDET SEKTION CA 0/780 - 1/000  
1: 100 (A1)

1. SCHAKTSANERING
2. Fyll släntstöd krossmaterial krossmaterial 50-200 mm
3. UTLÄGGNING GEOTEXTIL
4. Fyllning rena moränmassor
5. KOMPLETTERANDE SLÄNTSKYDD, T=500MM, KROSSMATERIAL 50-200 MM

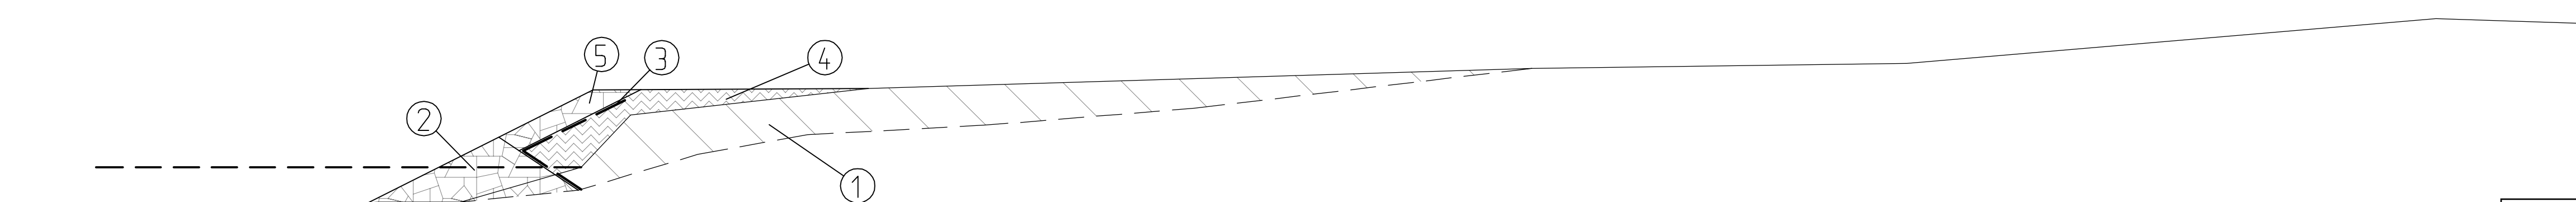

PRINCIPSEKTION STRANDSKONING  
1: 100 (A1)

BILAGA 5 ANSÖKAN  
PRINCIPSEKTION  
EROSIONSSKYDD LÅNGGRUNDET  
SAMT STRANDSKONING

2018-12-14