
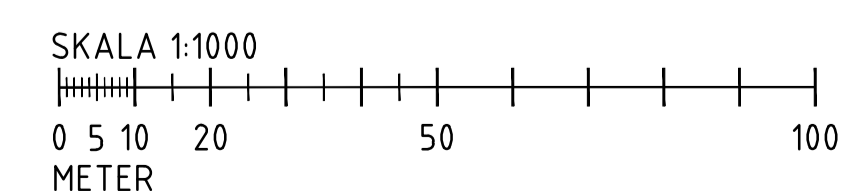


KOORDINATSYSTEM

PLAN: SWREF 99 20 15
HÖJD: RH 2000

FÖRKLARINGAR

- FASTIGHETSGRÄNS
- JÄRNVÄGSPLANEGRÄNS
- AGANDERÄTT
- JÄRNVÄGSPLANEGRÄNS
- SERVITUT
- SPÅRMITT
- FÖRESLAGEN SLÄNT
- GÅNGBANA/GÅNG-
OCH CYKELBANA

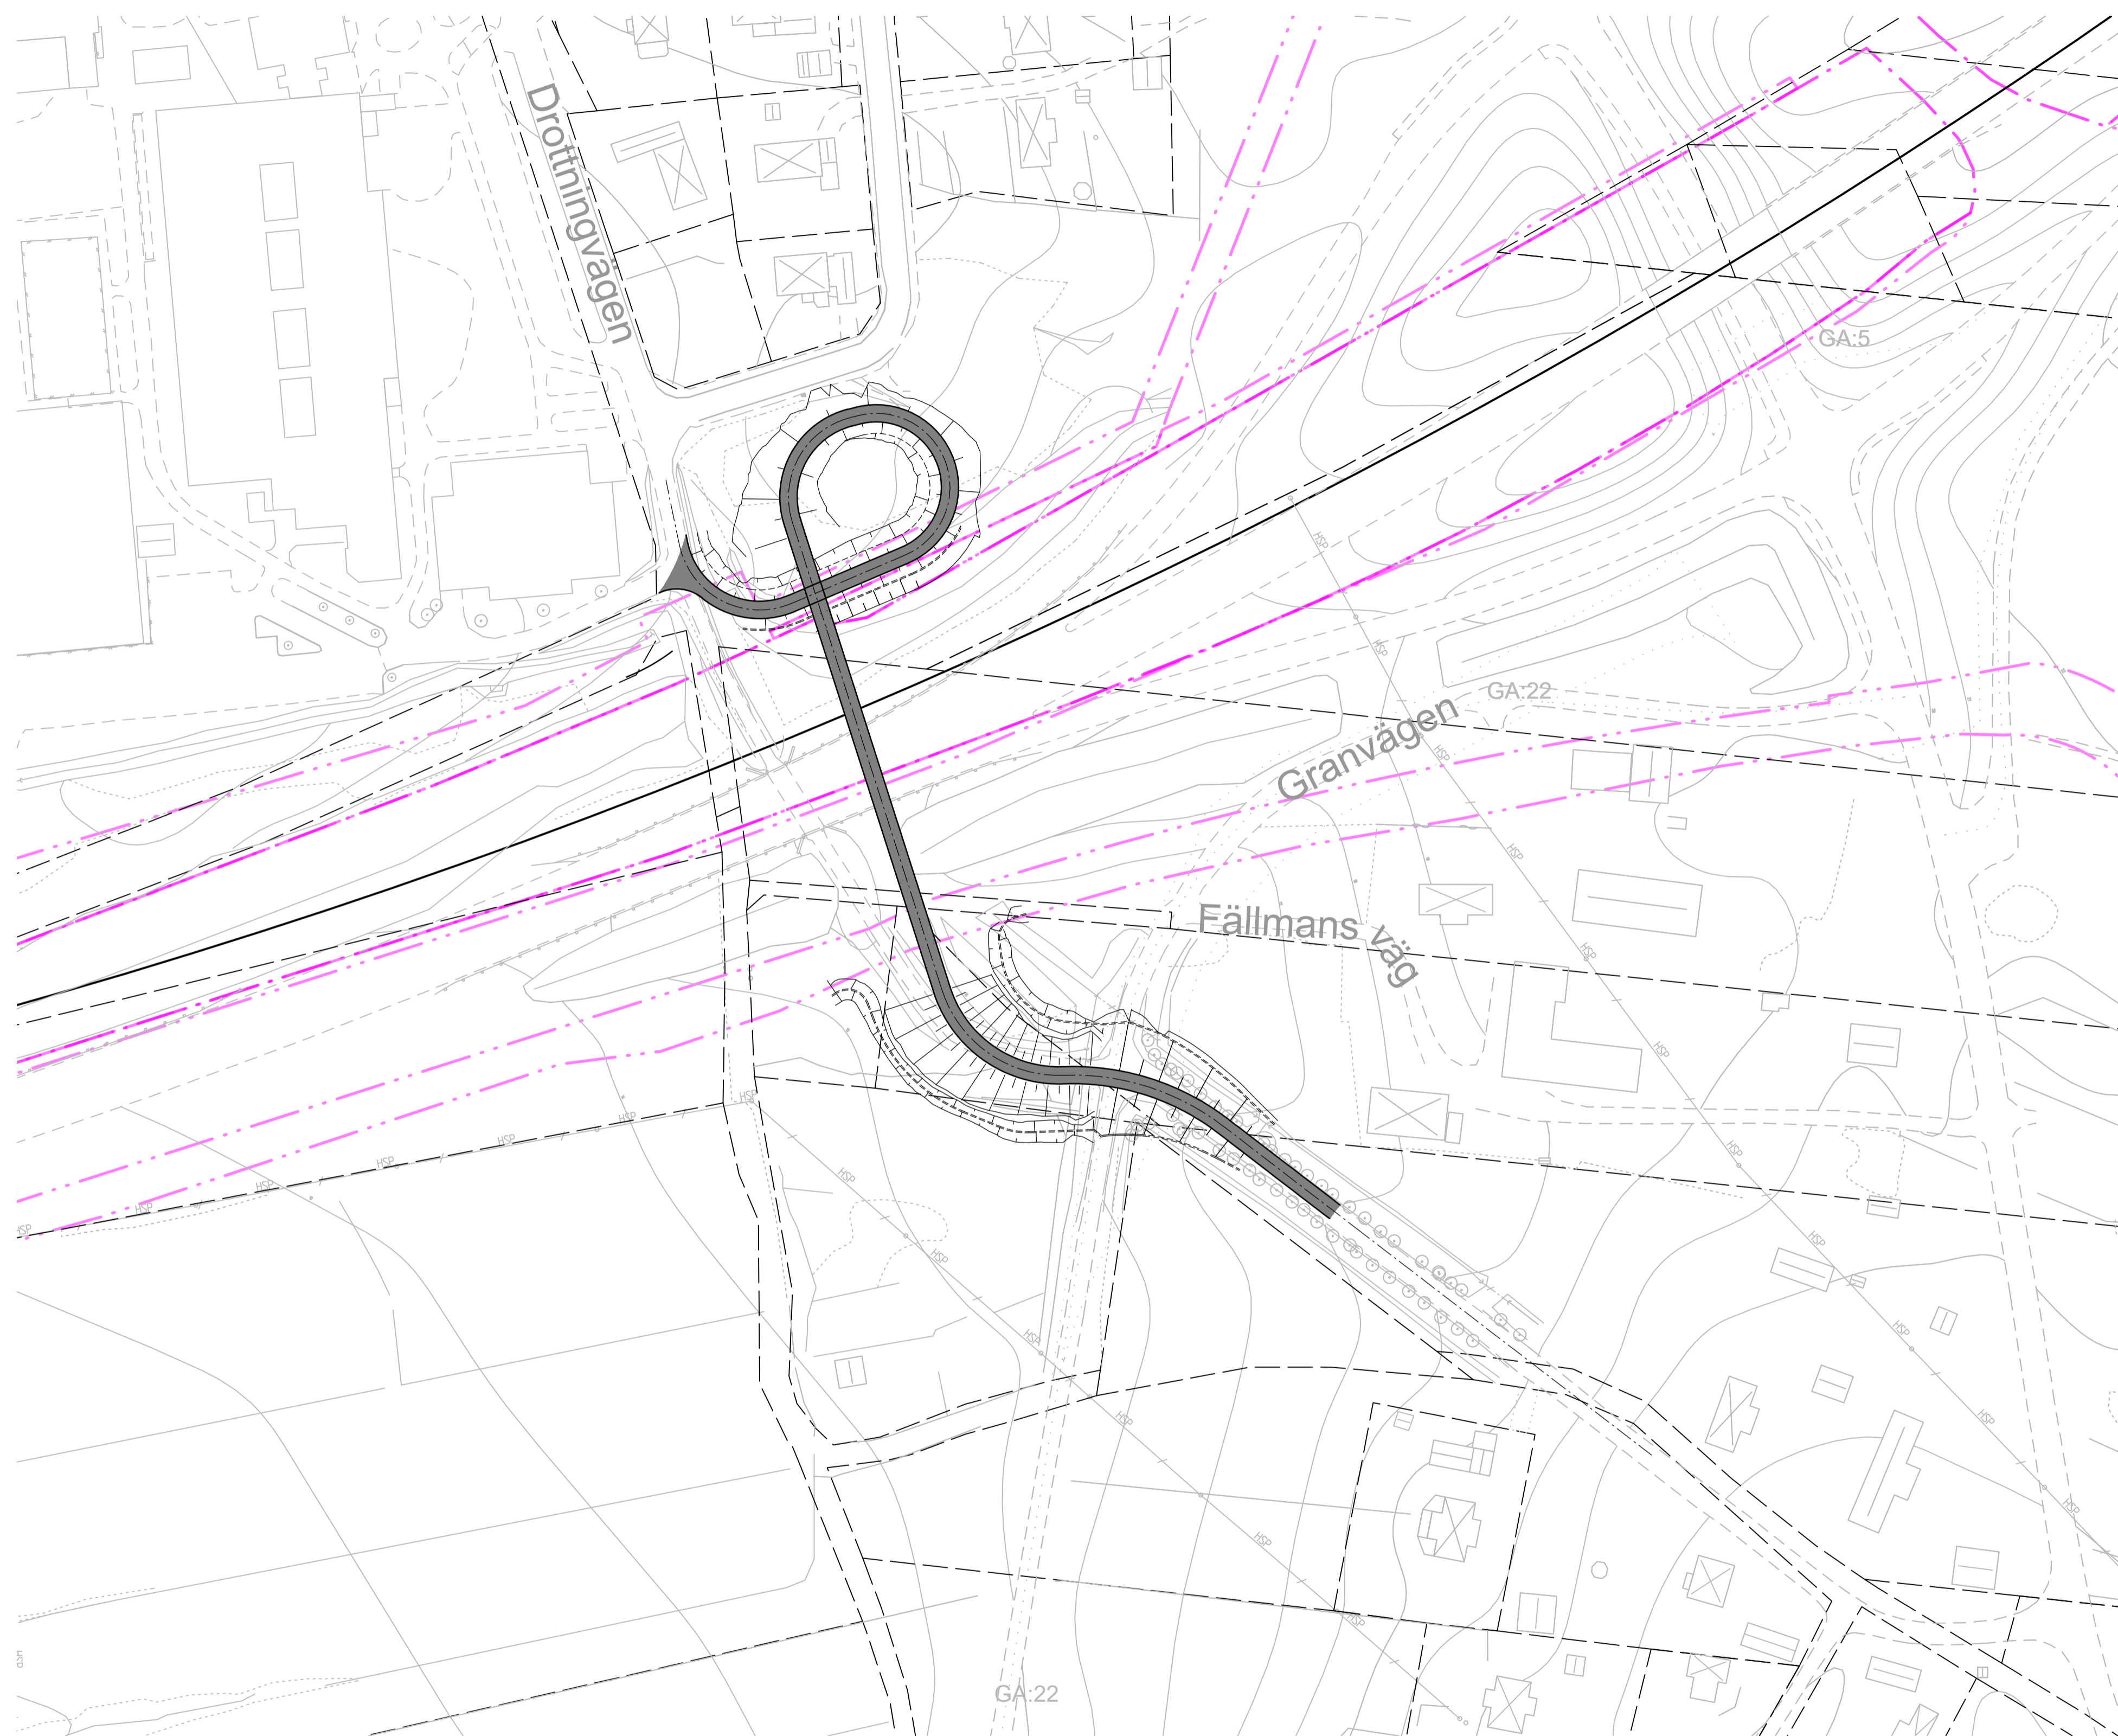

BET	ÄNDRINGEN AVSER	DATUM	SIGN
-----	-----------------	-------	------

UMEÅ KOMMUN
KUNGSVÄGEN, SÄVAR



WSP Samhällsbyggnad
Box 502, Östra Strandgatan 24
901 10 Umeå
TEL: 010-722 50 00
www.wsp.com



UPPDRAG NR 10323712	RITAD/KONSTRUERAD AV C. HANSSON	HANDLÄGGARE C. HANSSON
DATUM 2024-05-08	ANSVARIG A. ÅHS	

KUNGSVÄGEN OCH GENERALSÄGGEN

ILLUSTRATIONSKARTA

SKALA 1:1000	A1	NUMMER T-10-1-03	BET
-----------------	----	---------------------	-----